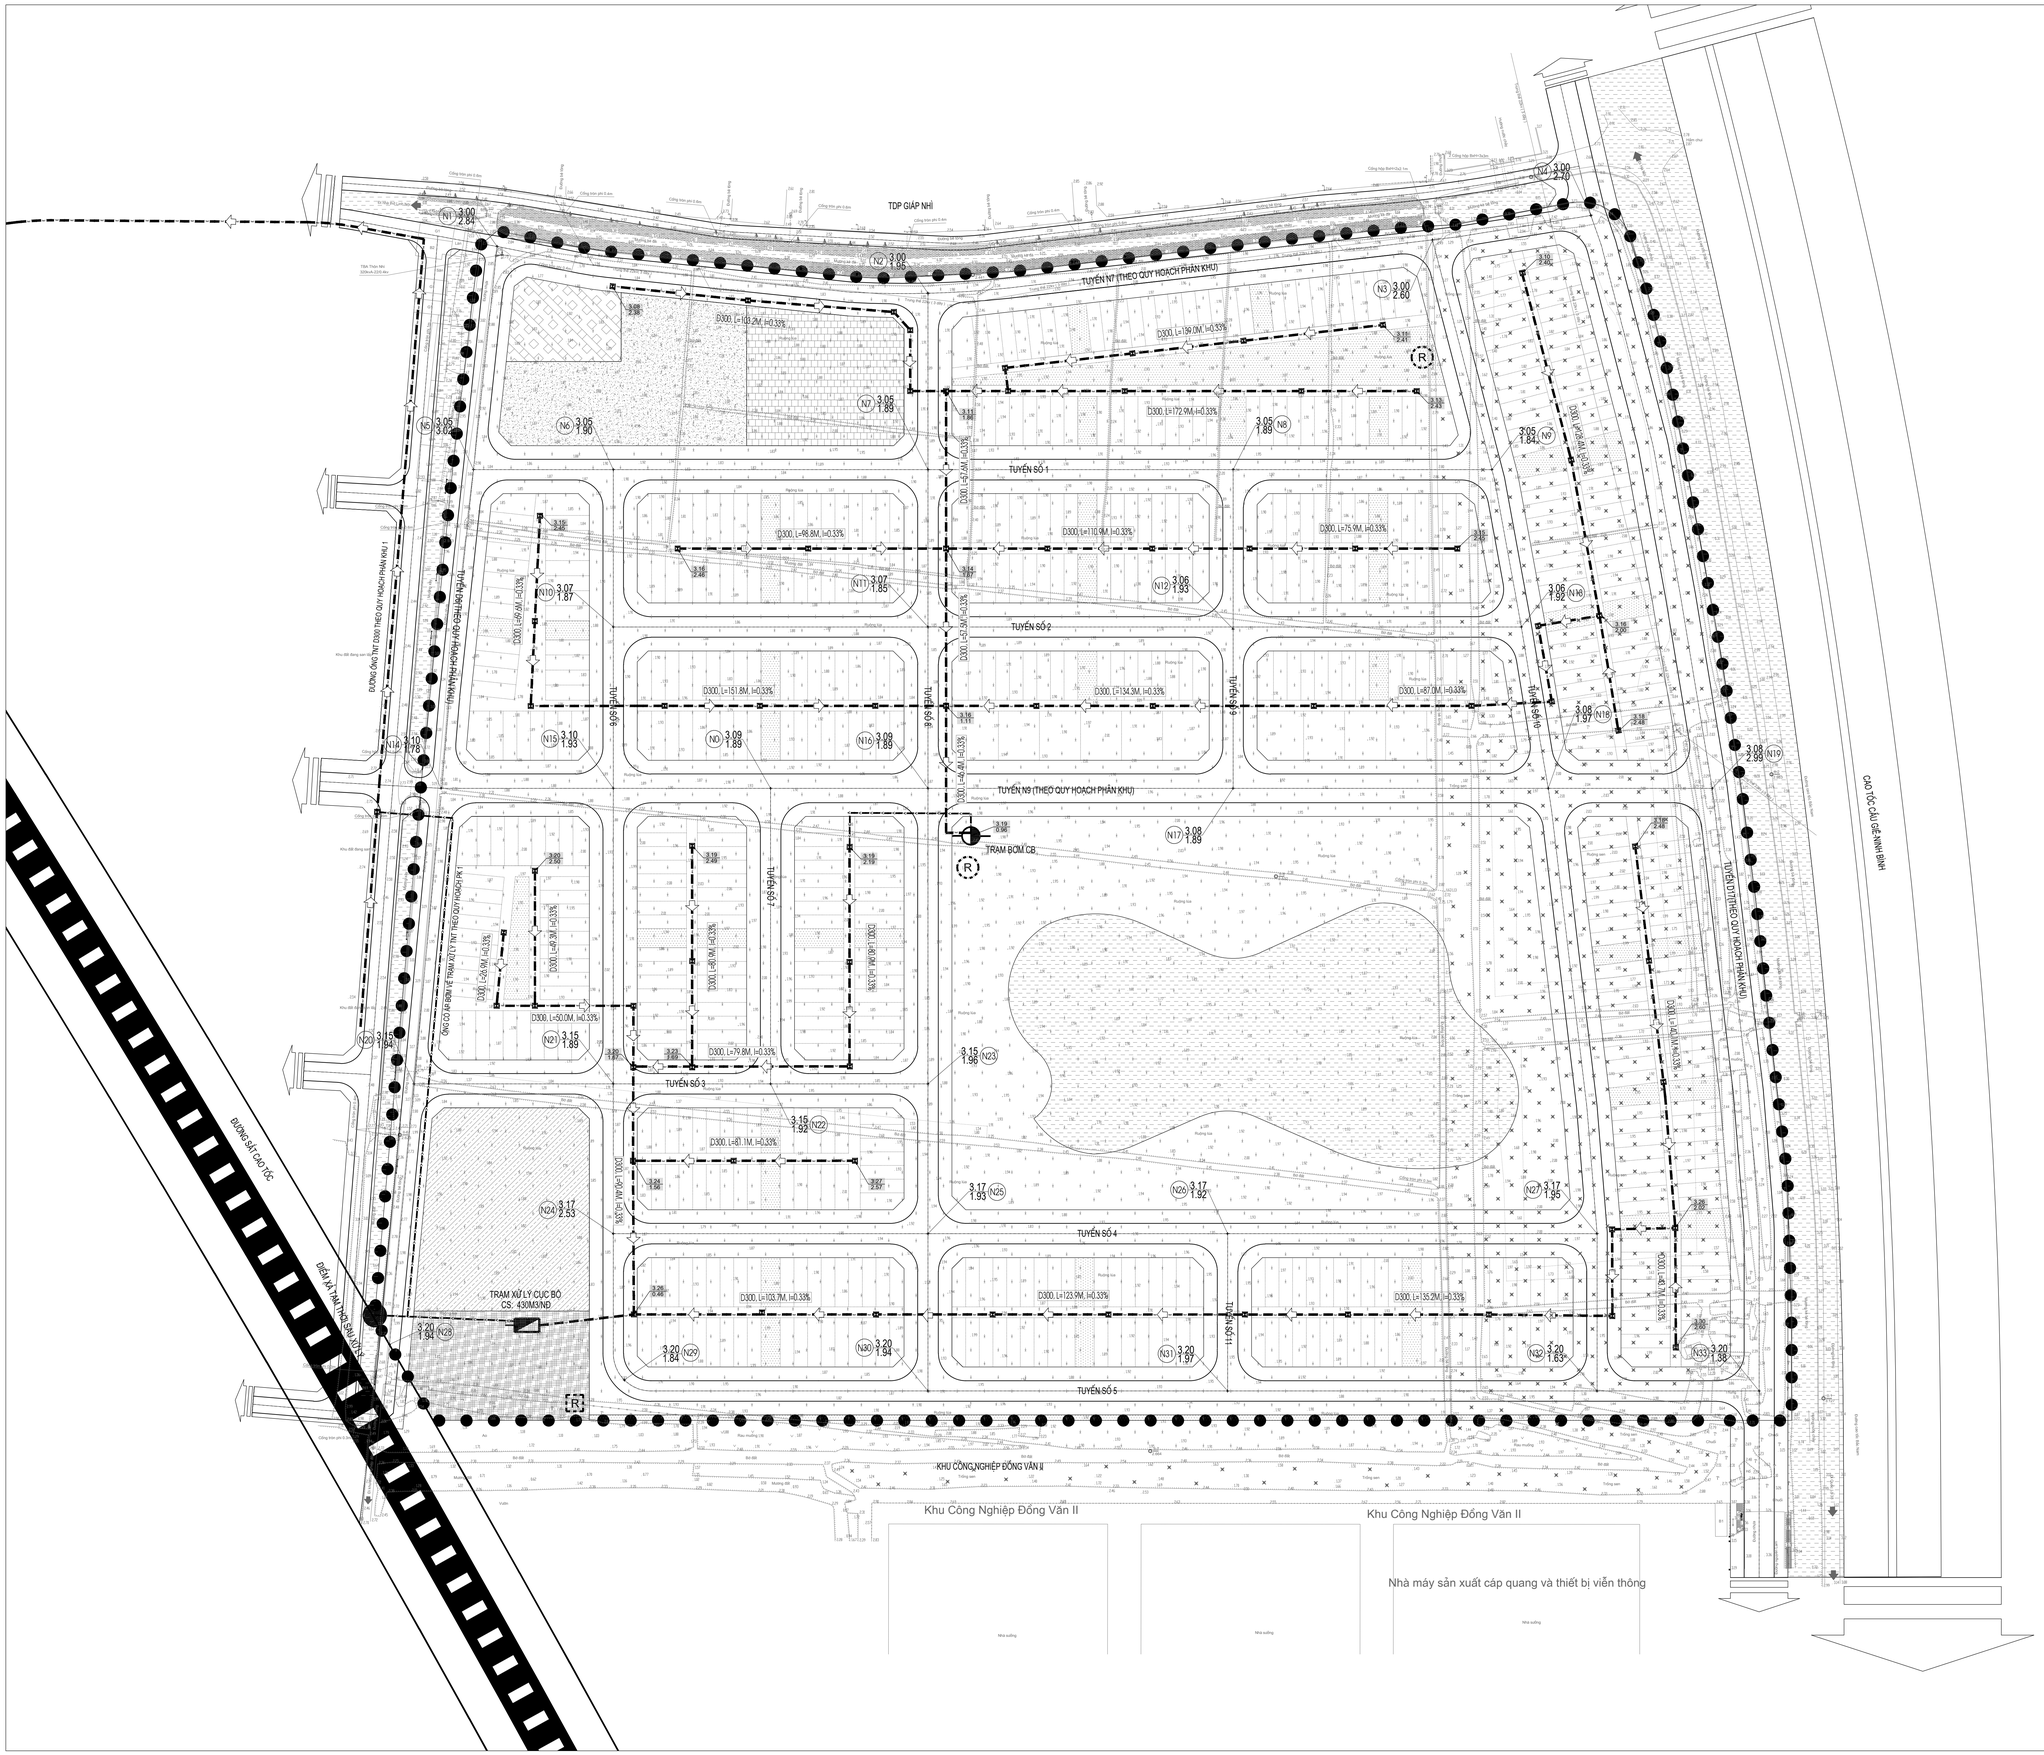

L=30M, I=0.25% CHIỀU DÀI, ĐỘ DỐC ĐÁY CỐNG

CƠ QUAN PHÊ DUYỆT
ỦY BAN NHÂN DÂN PHƯỜNG DUY TÂN
KÈM THEO QUYẾT ĐỊNH SỐ: NGÀY THÁNG NĂM 2025

CƠ QUAN THẨM ĐỊNH
PHÒNG KINH TẾ HẠ TẦNG VÀ ĐÔ THỊ PHƯỜNG DUY TÂN
KÈM THEO VĂN BẢN SỐ: NGÀY THÁNG NĂM 2025

CƠ QUAN TRÌNH DUYỆT
KÈM THEO TỜ TRÌNH SỐ: NGÀY THÁNG NĂM 2025

CƠ QUAN TỔ CHỨC LẬP QUY HOẠCH
CÔNG TY TNHH ĐẦU TƯ PHÁT TRIỂN ĐÔ THỊ DUY TIÊN
KÈM THEO TỜ TRÌNH SỐ: NGÀY THÁNG NĂM 2026

CÔNG TRÌNH - ĐỊA ĐIỂM:

QUY HOẠCH CHI TIẾT XÂY DỰNG TỶ LỆ 1/500
KHU ĐÔ THỊ KẾT HỢP CẢI TẠO, CHỈNH TRANG TDP GIÁP NHỈ
PHƯỜNG BẠCH THƯỢNG THỊ XÃDUY TIÊN, TỈNH HÀ NAM

ĐỊA ĐIỂM: PHƯỜNG ĐỒNG VĂN, TỈNH NINH BÌNH

TÊN BẢN VẼ:

CHUẨN BỊ KỸ THUẬT
(THOÁT NƯỚC MƯA)

BẢN VẼ: QH-06B	GHÉP: 1A0	TỶ LỆ: FIT A0	THÁNG /2026
THIẾT KẾ	KS. NGUYỄN THỊ HUYỀN		
CHỦ TRÌ THIẾT KẾ	KS. NGUYỄN THỊ HUYỀN		
CHỦ NHIỆM	KS. NGUYỄN VĂN THẮNG		
TRƯỞNG PHÒNG	KTS. NGUYỄN MINH HOÀNG		
QUẢN LÝ KT	KS. NGUYỄN THỊ MINH NGỌC		

ĐƠN VỊ TƯ VẤN:

PGĐ. NGUYỄN THỊ MINH NGỌC

CÔNG TY CỔ PHẦN TƯ VẤN XÂY DỰNG TRẦN ANH
TRỤ SỞ CÔNG TY: SỐ 6 - PHỐ ĐẶNG THÁI MAI- PHƯỜNG PHỦ LÝ
TỈNH NINH BÌNH
ĐIỆN THOẠI: 0351.3841.171 - 0912.242.139
EMAIL: TRANANH.USC@GMAIL.COM