


ĐI XÃ ỨNG HOÀ

ĐI XÃ ỨNG HOÀ


ĐI PHƯỜNG ĐỒNG VĂN

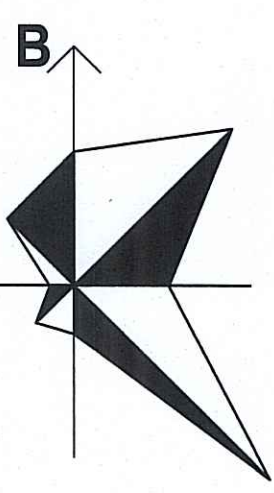


TỶ LỆ KÍCH: 0M 10 20 50 100M

KÝ HIỆU:

- ĐƯỜNG GIAO THÔNG
- SỐ HIỆU MẶT CÁT NGANG
- THOÁT NƯỚC MƯA**
- CÔNG NGÀM THOÁT NƯỚC MƯA
- CỬA XÁ
- CÔNG NGÀM
- THOÁT NƯỚC THẢI**
- CÔNG THOÁT NƯỚC THẢI
- TRẠM XỬ LÝ NƯỚC THẢI
- CẤP NƯỚC**
- TUYẾN ỚNG CẤP NƯỚC
- CẤP ĐIỆN CHIẾU SÁNG**
- TRẠM BIẾN ÁP
- CẤP ĐIỆN NGẦM
- CẤP ĐIỆN CHIẾU SÁNG
- THÔNG TIN LIÊN LẠC**
- TỦ CẤP THÔNG TIN LIÊN LẠC CHÍNH
- CẤP TTLL NGẦM

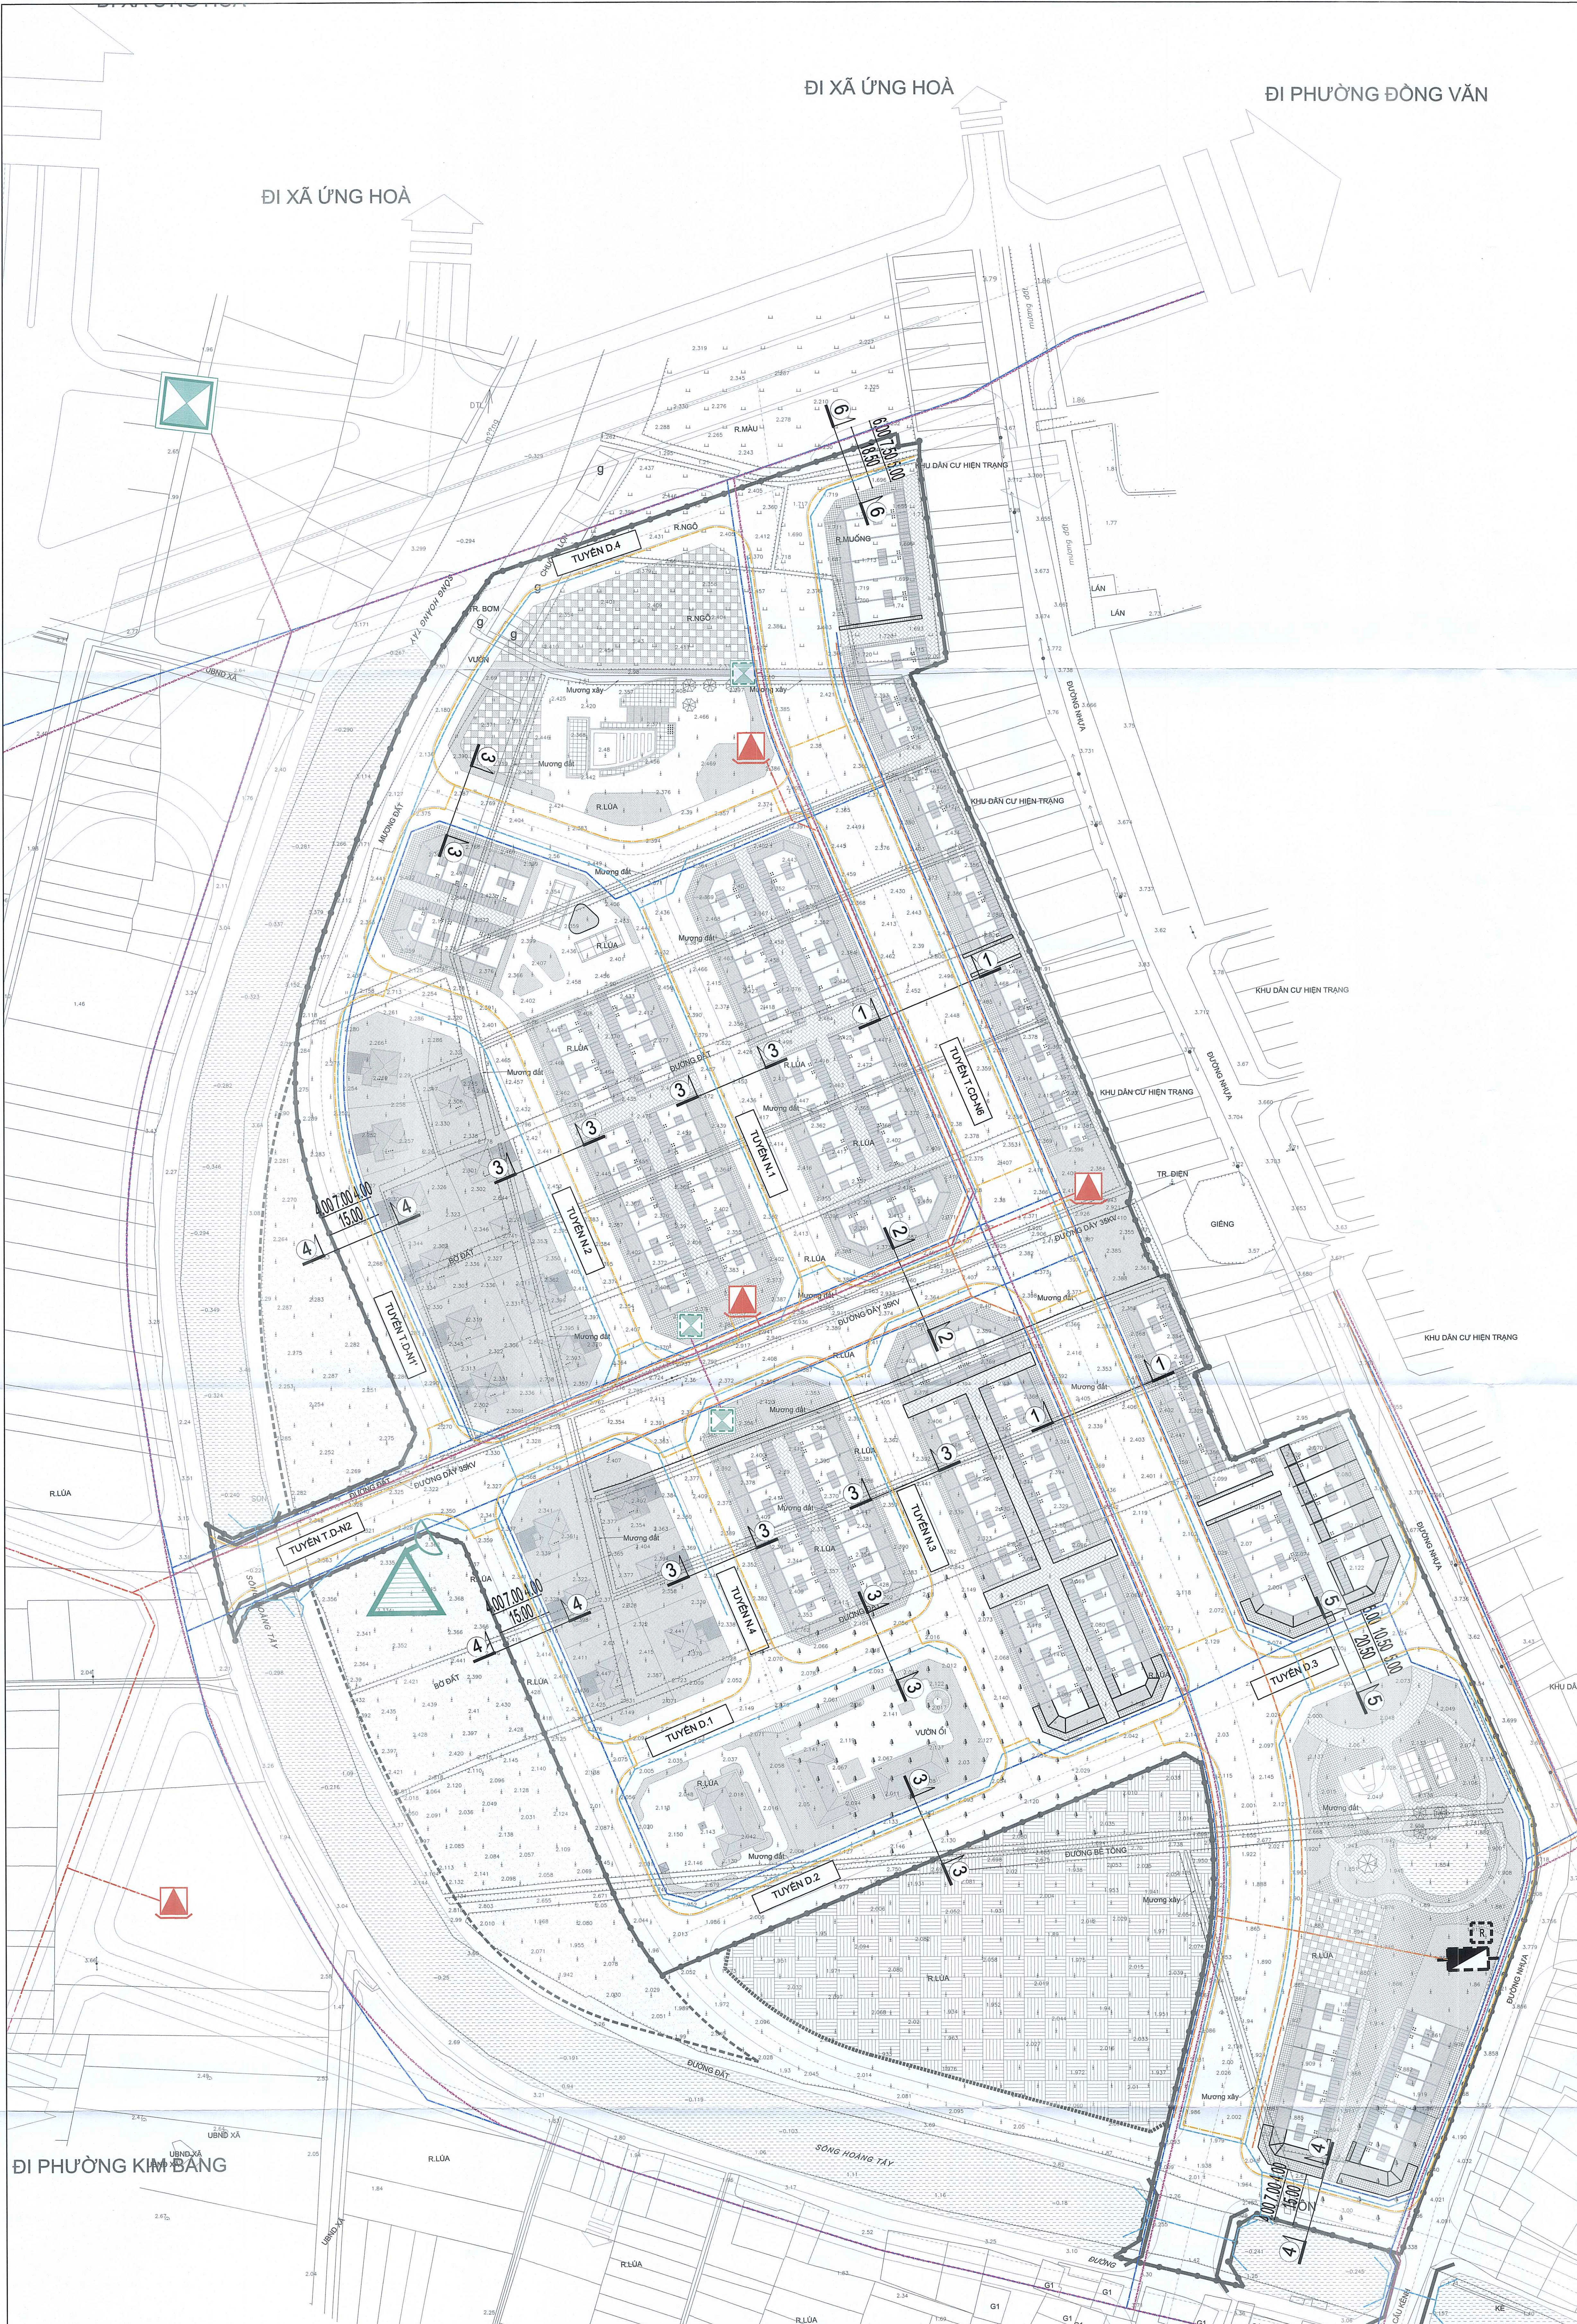

ĐI PHƯỜNG KIM BĂNG

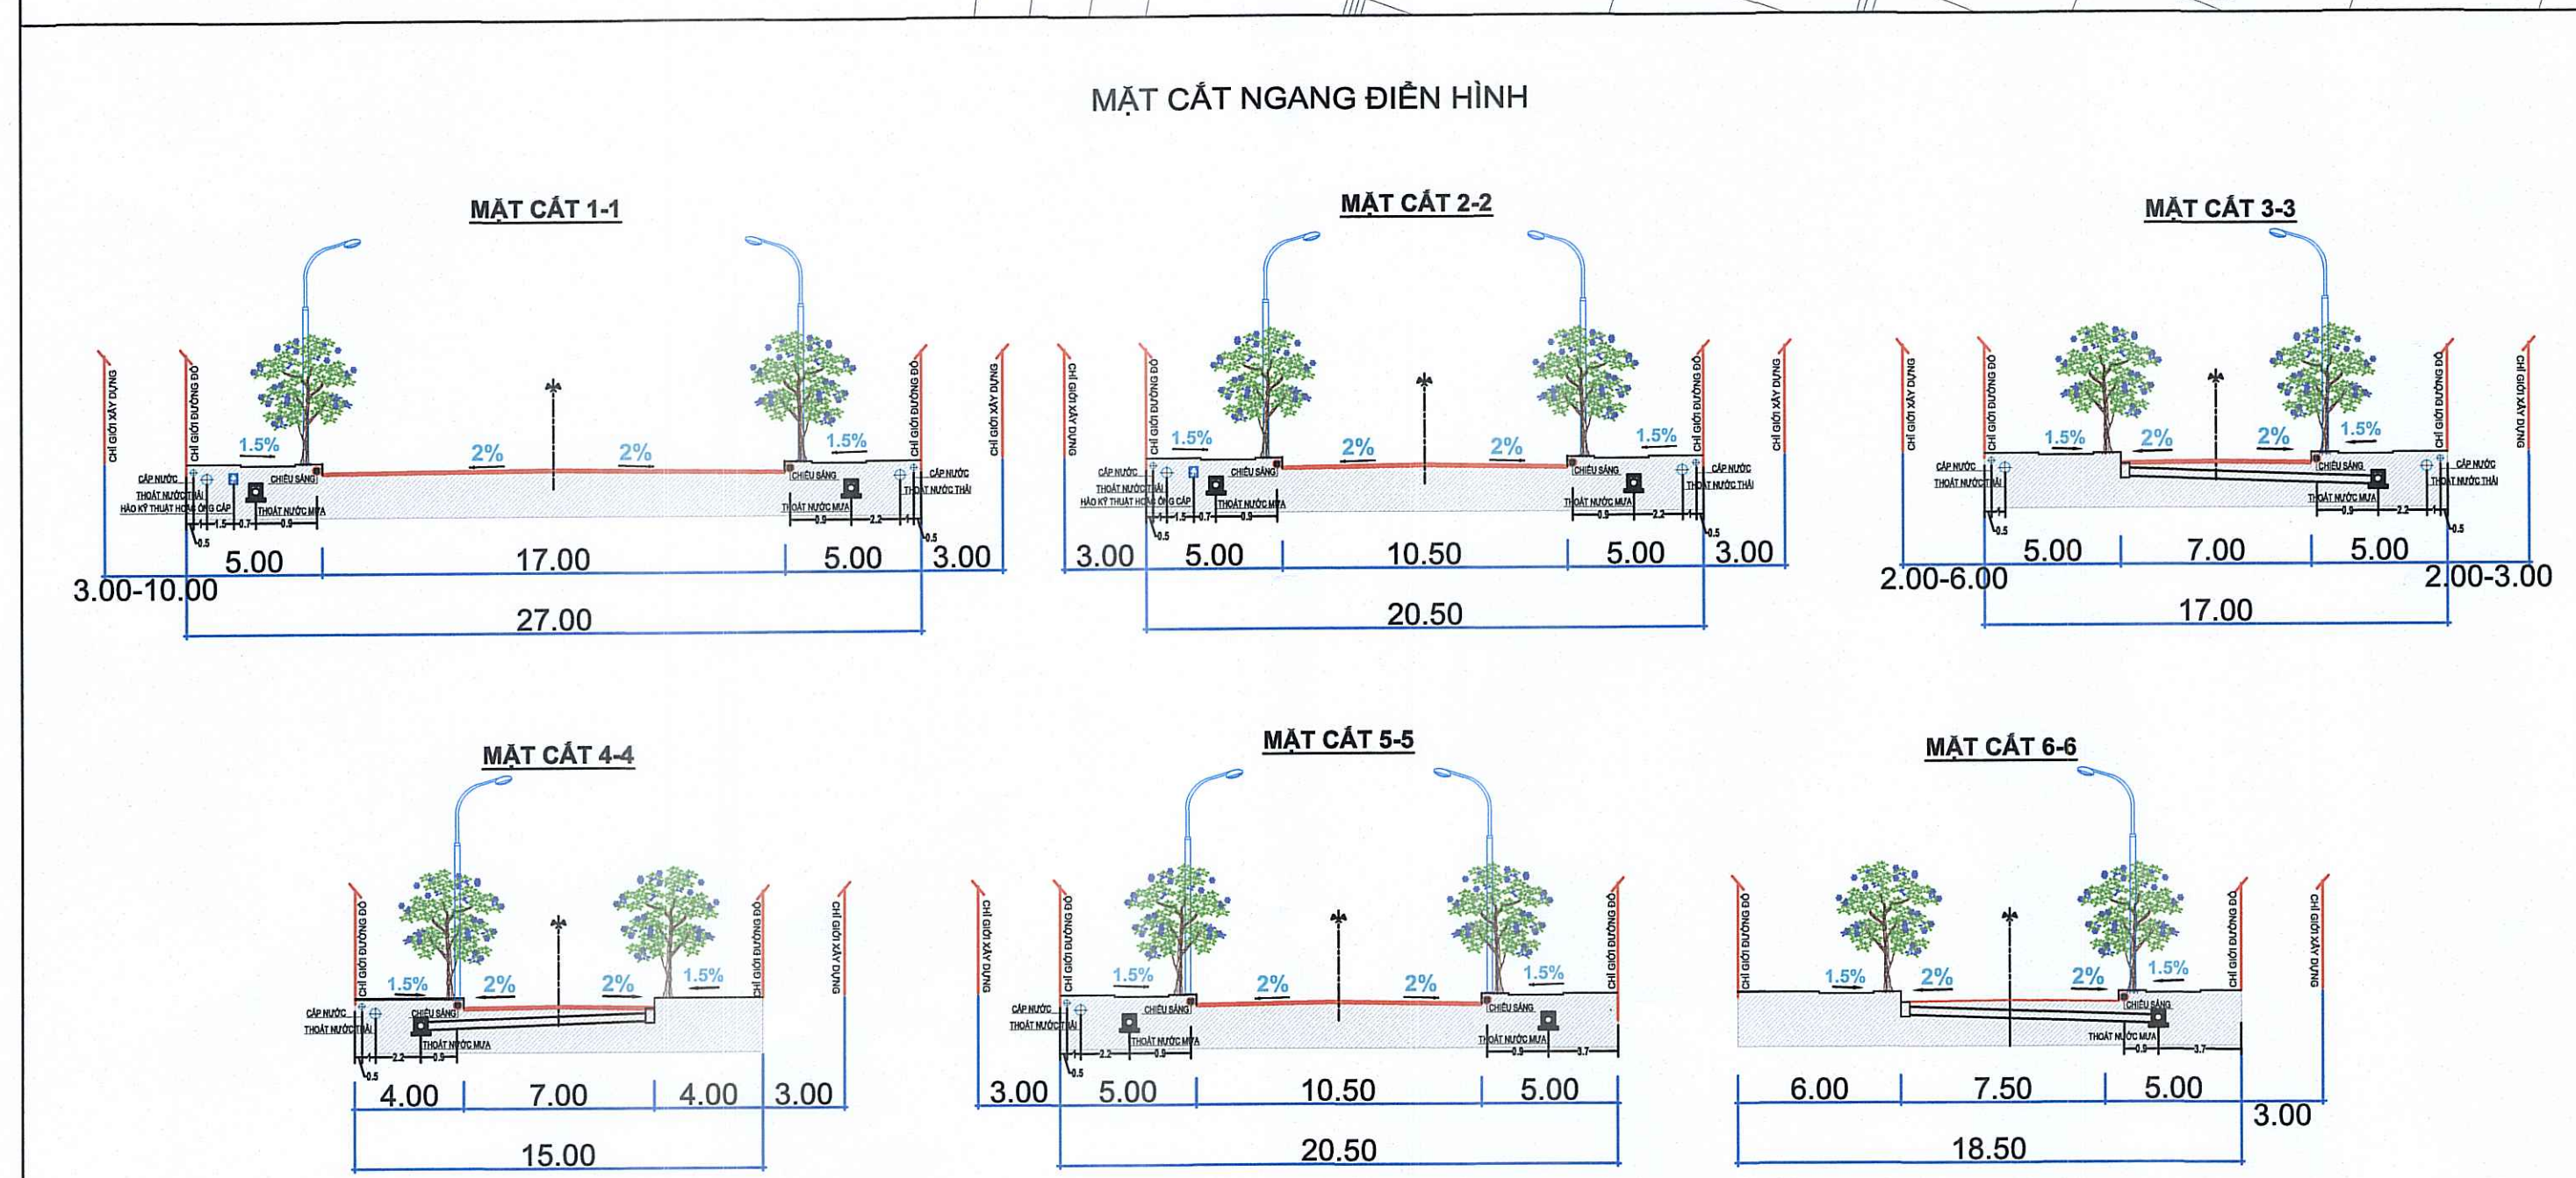

CƠ QUAN PHÊ DUYỆT:
ỦY BAN NHÂN PHƯỜNG KIM THANH

KÈM THEO VĂN BẢN SỐ 675/KB-ĐT NGÀY 25 THÁNG 5 NĂM 2026

CƠ QUAN THẨM ĐỊNH:
PHÒNG KINH TẾ, HẠ TẦNG VÀ ĐÔ THỊ PHƯỜNG KIM THANH
THẨM ĐỊNH QUY HOẠCH SỐ 21/ĐC-KCHĐT

KÈM THEO VĂN BẢN SỐ 52/KB-ĐT NGÀY 25 THÁNG 5 NĂM 2026

CƠ QUAN TRÌNH DUYỆT TỶ LỆ 1/500:
CÔNG TY TNHH NHẬT TỬU GREEN
GIÁM ĐỐC PHẠM VĂN LIN

KÈM THEO VĂN BẢN SỐ 52/KB-ĐT NGÀY 25 THÁNG 5 NĂM 2026

CƠ QUAN TỔ CHỨC LẬP QUY HOẠCH:
CÔNG TY TNHH NHẬT TỬU GREEN
GIÁM ĐỐC PHẠM VĂN LIN

CÔNG TRÌNH - ĐỊA ĐIỂM:
QUY HOẠCH CHI TIẾT TỶ LỆ 1/500 KHU DÂN CƯ NÔNG THÔN TẠI XÃ NHẬT TỬU, HUYỆN KIM BĂNG (KB-ĐT.17-1.22) (NAY LÀ PHƯỜNG KIM THANH, TỈNH NINH BÌNH)

TÊN BẢN VẼ:
BẢN ĐỒ TỔNG HỢP ĐƯỜNG DÂY ĐƯỜNG ỚNG KÝ THUẬT

BẢN VẼ: QH13	GHÉP: 1A0	TỶ LỆ: A0 FIT	NGÀY: 11/2026
THỂ HIỆN: TRAN THI THUY	CHỦ TRÌ: MAI TH HƯƠNG	CHỦ NHIỆM: NGUYỄN NGỌC	QL. KỸ THUẬT: TRAN VĂN ĐÔNG

GIÁM ĐỐC
CÔNG TY CỔ PHẦN TƯ VẤN IPA
HƯƠNG THẾ HOA

ipa CÔNG TY CỔ PHẦN TƯ VẤN IPA
ĐỊA CHẾ: 06, SỐ 98 NGUYỄN HUY TƯỜNG, P. THANH XUÂN, TP. HÀ NỘI

GHCH TỶ LỆ 1/500 KHU DÂN CƯ NÔNG THÔN TẠI XÃ NHẬT TỬU, HUYỆN KIM BĂNG (KB-ĐT.17-1.22) (NAY LÀ PHƯỜNG KIM THANH, TỈNH HÀ NAM)