TỈNH NINH BÌNH - XÃ SƠN LẠC

QUY HOẠCH CHUNG XÂY DỰNG XÃ SƠN LẠC, TỈNH NINH BÌNH ĐẾN NĂM 2030

BẢN ĐỒ HIỆN TRẠNG TỔNG HỢP

TỶ LỆ: 1/5000

B

THƯỚC TỶ LỆ 0 50M 250M

GHI CHÚ XÃ NGHĨA SƠN:

1. UBND XÃ
2. VĂN PHÒNG HTX
3. ĐOẠN QUẢN LÝ TỈNH LỘ 490
4. TRƯỜNG TIỂU HỌC C
5. TRƯỜNG MẦM NON THÔN TÂN LIỄU
6. TRƯỜNG TRUNG HỌC CƠ SỞ
7. TRƯỜNG MẦM NON THÔN QUẦN LIỄU
8. TRƯỜNG TIỂU HỌC A
9. TRƯỜNG TIỂU HỌC B
10. TRƯỜNG MẦM NON THÔN BƠN NGAN
11. TRƯỜNG MẦM NON THÔN ĐỒ MƯỜI
12. TRƯỜNG TIỂU HỌC
13. TRẠM Y TẾ XÃ
14. ĐIỂM THU GOM, TẬP KẾT, XỬ LÝ RÁC
15. SÂN THỂ THAO XÃ
16. NGHĨA TRANG LIỆT SĨ XÃ NGHĨA SƠN
17. CHỢ
18. ĐỀN
19. CHÙA LÝ NHÂN
20. CHÙA TÂN LIỄU
21. NHÀ THỜ THÔN TÂN LIỄU
22. NHÀ THỜ THÔN ĐẠI ĐỀ
23. NHÀ THỜ THÔN LÝ NHÂN
24. NHÀ THỜ QUẦN LIỄU
25. NHÀ THỜ TIỀN LẠC
26. NHÀ THỜ THÔN QUẦN KHU
27. NHÀ THỜ THÔN NGỌI VOI
28. NHÀ THỜ TÂN BƠN
29. NHÀ THỜ LIỄU NGẠN
30. NHÀ THỜ NGỌI BA
31. NHÀ THỜ GIANG LIỄU
32. NHÀ THỜ HÁN
33. NHÀ MÁY NƯỚC
34. SÂN THỂ THAO XÃ
35. NVH THÔN LÝ NHÂN
36. NVH THÔN ĐẠI ĐỀ
37. NVH THÔN TÂN LIỄU
38. NVH THÔN QUẦN LIỄU KHU 1
39. NVH THÔN QUẦN LIỄU KHU 2
40. NVH THÔN NGỌI VOI
41. NVH THÔN BƠN NGAN
42. NGHĨA TRANG THÔN TÂN LIỄU
43. NGHĨA TRANG THÔN ĐẠI ĐỀ
44. NGHĨA TRANG THÔN LÝ NHÂN
45. NGHĨA TRANG TIỀN LẠC THÔN QUẦN LIỄU
46. NGHĨA TRANG QUẦN LIỄU
47. NGHĨA TRANG BƠN NGAN
48. NGHĨA TRANG ĐỒ MƯỜI

GHI CHÚ XÃ NGHĨA LẠC

1. TRỤ SỞ ĐẢNG ỦY-HĐND-UBND XÃ
2. SÂN THỂ THAO TRUNG TÂM XÃ
3. TRƯỜNG MẦM NON
4. TRẠM Y TẾ
5. NGHĨA TRANG LIỆT SĨ
6. BƯU ĐIỆN XÃ
7. TRƯỜNG TIỂU HỌC KHU A
8. CHỢ
9. TRƯỜNG TRUNG HỌC CƠ SỞ
10. VĂN PHÒNG HTX ĐỒNG LẠC
11. VĂN PHÒNG HTX ĐỒNG LIỄU
12. TRẠM BƯU CHÍNH VIỄN THÔNG
13. TRẠM ĐIỆN
14. TRƯỜNG TIỂU HỌC KHU B
15. TRẠM XĂNG DẦU
16. NHÀ VĂN HÓA ĐỒNG AN
17. NHÀ VĂN HÓA ĐỒNG NINH
18. NHÀ VĂN HÓA ĐỒNG LỢI
19. NHÀ VĂN HÓA XÓM 1 ĐỒNG LẠC
20. NHÀ VĂN HÓA XÓM 2 ĐỒNG LẠC
21. NHÀ VĂN HÓA XÓM 3 ĐỒNG LẠC
22. NHÀ VĂN HÓA XÓM 4 ĐỒNG LẠC
23. NHÀ VĂN HÓA XÓM 5 ĐỒNG LẠC
24. NHÀ VĂN HÓA XÓM 6 ĐỒNG LẠC
25. NHÀ VĂN HÓA XÓM 7 ĐỒNG LẠC
26. NHÀ VĂN HOÁ ĐỒNG THỊNH
27. NHÀ VĂN HOÁ XÓM 6 ĐỒNG LIỄU
28. NHÀ THỜ ĐỒNG AN
29. NHÀ THỜ ĐỒNG NINH
30. NHÀ THỜ LẠC ĐẠO
31. NHÀ THỜ AN TỒN
32. NHÀ THỜ ĐỒNG TÂM
33. NHÀ THỜ ĐỒNG LƯƠNG
34. NHÀ THỜ ĐỒNG NHÂN
35. NHÀ THỜ ĐỒNG LIỄU
36. NHÀ THỜ ĐỒNG LỢI

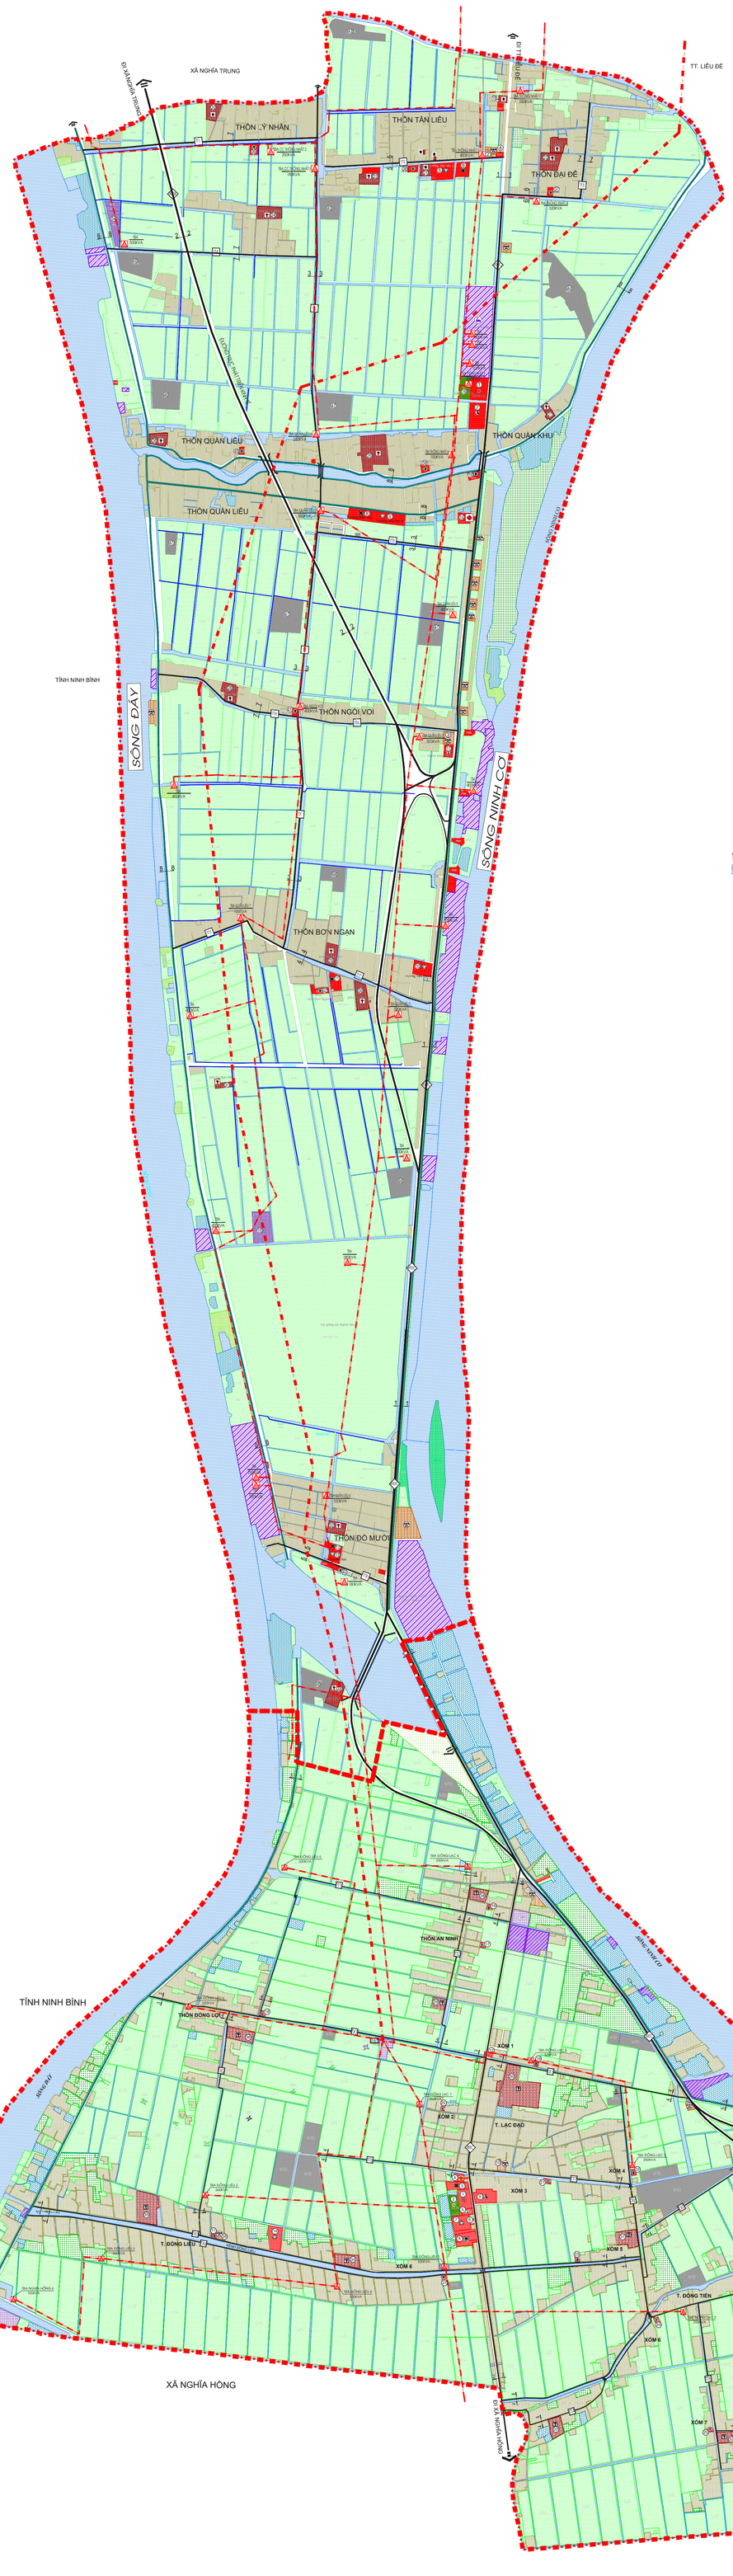

KÍ HIỆU:

- ĐẤT CÔNG CỘNG
- ĐẤT XÂY DỰNG CÁC CHỨC NĂNG KHÁC
- ĐẤT Ở LÀNG XÓM HIỆN CÓ
- ĐẤT CÔNG NGHIỆP
- ĐẤT TÔN GIÁO
- ĐẤT CÂY XANH-TDTT
- ĐẤT NGHĨA TRANG, NGHĨA ĐỊA
- ĐẤT HẠ TẦNG KỸ THUẬT
- ĐẤT QUỐC PHÒNG AN NINH
- ĐẤT TRỒNG LÚA
- ĐẤT TRỒNG TRỌT KHÁC
- ĐẤT NÔNG NGHIỆP KHÁC
- SÔNG HỒ, MẶT NƯỚC
- ĐẤT NUÔI TRỒNG THỦY SẢN
- ĐẤT BẰNG CHƯA SỬ DỤNG
- ĐƯỜNG ĐIỆN 22KV
- ĐƯỜNG ĐIỆN 110KV
- TRẠM BIẾN ÁP
- RANH GIỚI XÃ
- ĐƯỜNG ĐÊ
- TỈNH LỘ
- ĐƯỜNG TRỤC XÃ
- ĐƯỜNG TRỤC THÔN
- ĐƯỜNG NGÕ XÓM CHÍNH
- ĐƯỜNG NỘI ĐỒNG

CHÚ THÍCH

- TRỤ SỞ ĐẢNG UỶ - HĐND - UBND XÃ
- NHÀ VĂN HOÁ
- TRƯỜNG MẦM NON
- TRƯỜNG TIỂU HỌC
- TRƯỜNG TRUNG HỌC CƠ SỞ
- CÔNG TRÌNH TÔN GIÁO, TÍN NGƯỠNG
- NGHĨA TRANG LIỆT SĨ
- ĐIỂM THU GOM, TẬP KẾT, XỬ LÝ RÁC
- CHỢ
- TRẠM Y TẾ
- DỊCH VỤ THƯƠNG MẠI
- CỤM CÔNG NGHIỆP

MẶT CẮT GIAO THÔNG XÃ NGHĨA SƠN

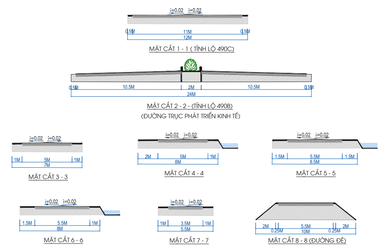
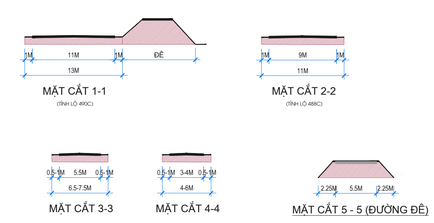
MẶT CẮT GIAO THÔNG XÃ NGHĨA LẠC